


LAGER

Sandgruebstrasse 2a/2b | 6210 Sursee
Untergeschoss

Fläche A U1 M1: 24.7 m²
 Fläche A U1 M2: 14.8 m²
 Fläche A U1 M3: 15.0 m²
 Raumhöhen: 270.0 bis 290.0 cm

Fläche B U1 M1: 23.1 m²
 Fläche B U1 M2: 24.6 m²
 Fläche B U1 M3: 36.0 m²
 Raumhöhen: 270.0 bis 290.0 cm

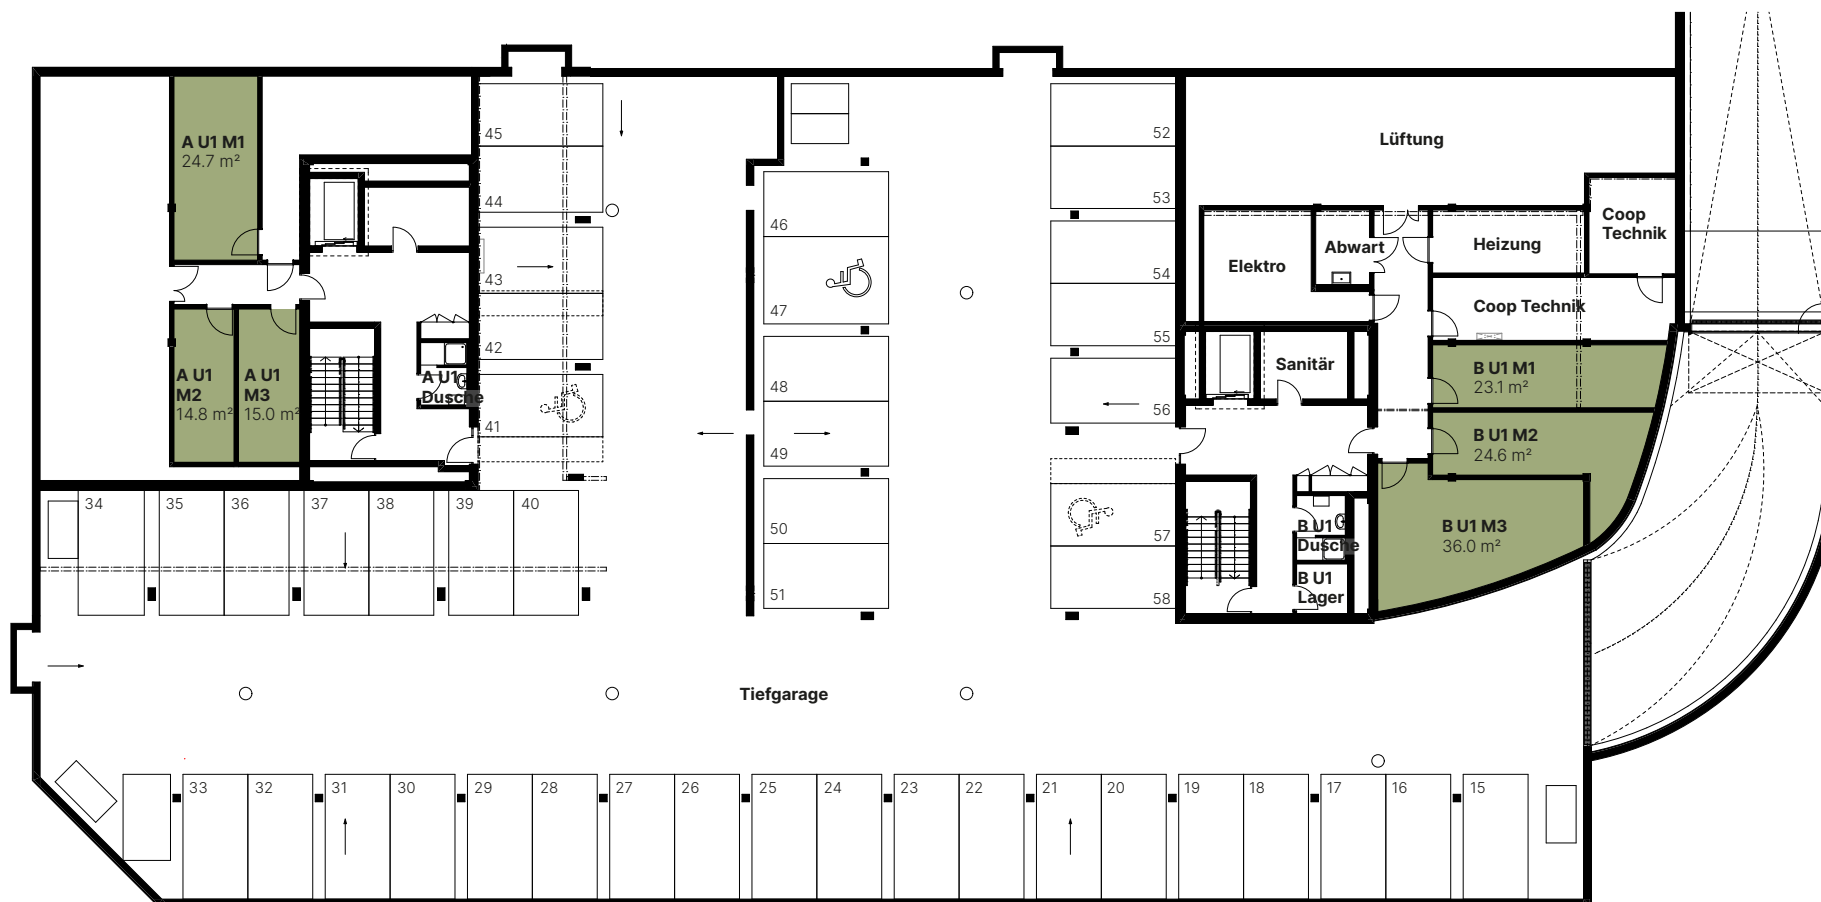

Erstvermietung

ImmoSpectrum AG | Frau Angela Plattner | T 077 284 09 94 | info@immospectrum.ch

Planstand September 2024. Alle Angaben, Pläne und Zeichnungen sind unverbindlich. Bei sämtlichen Flächenangaben handelt es sich um Circumasse. Änderungen bleiben vorbehalten. Die dargestellte Möblierung ist nicht Bestandteil des Mietangebotes.

